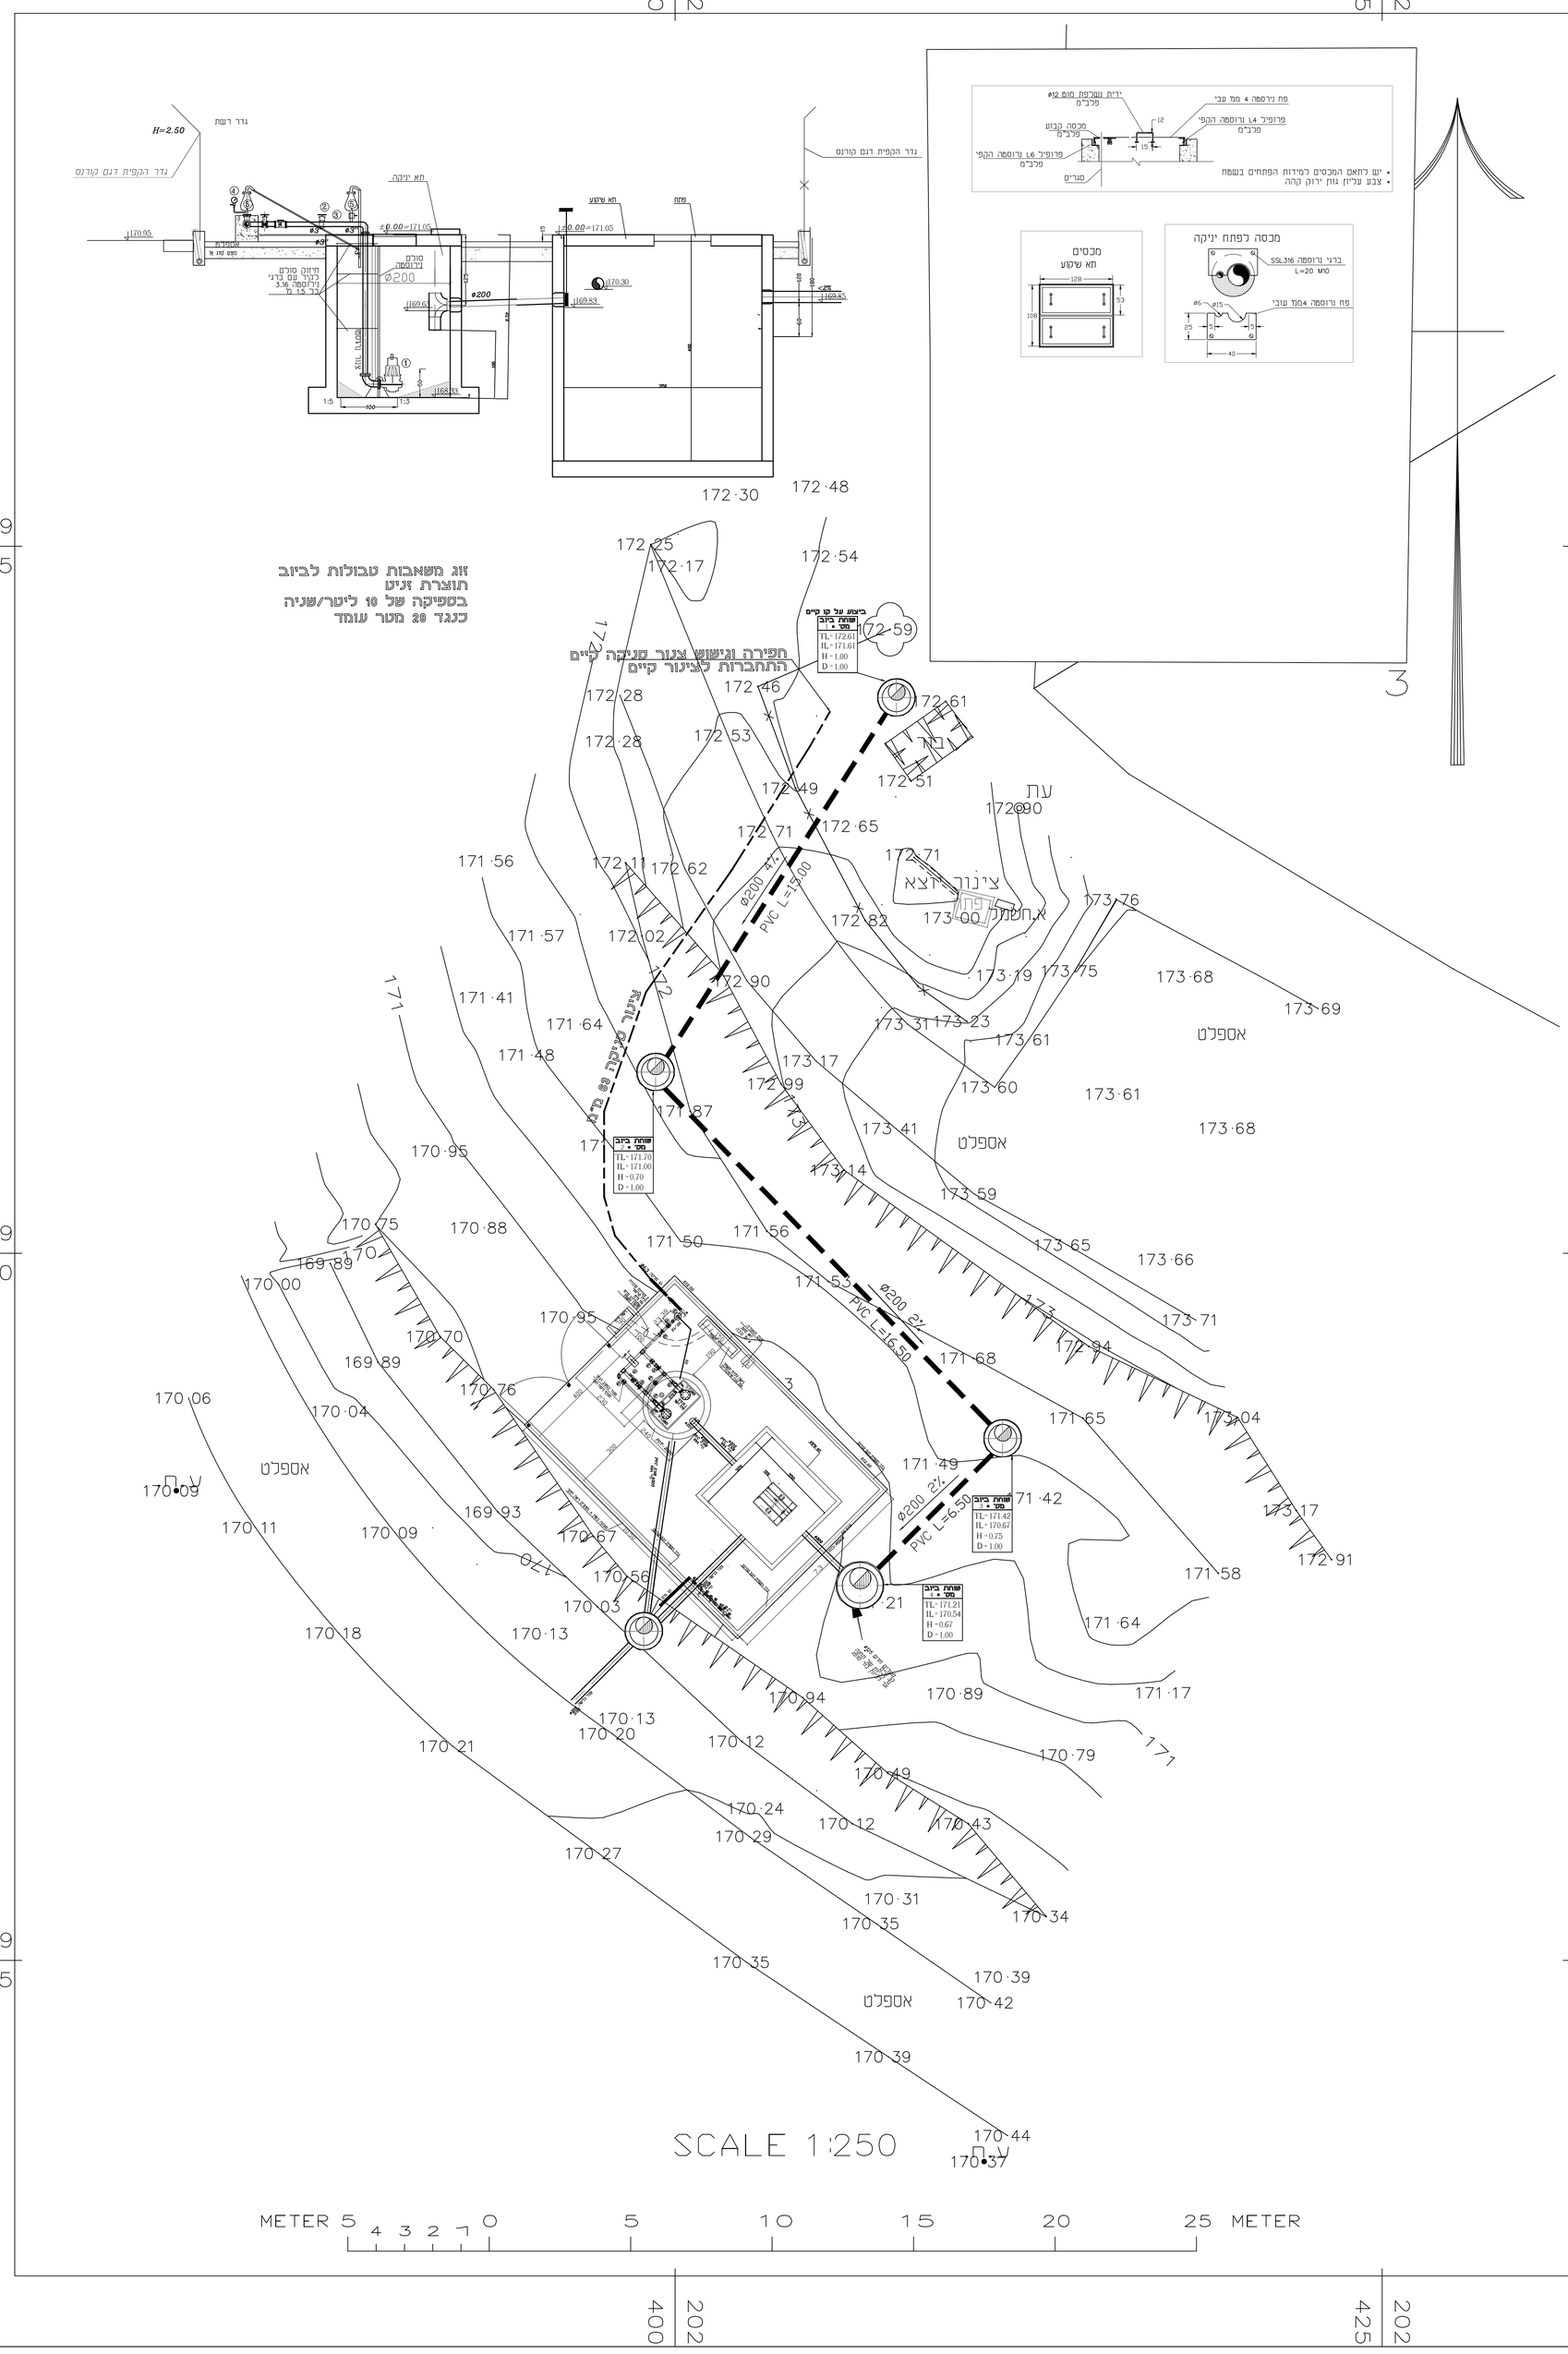

•המצגע יראה כביצוע חורים וחריצים כמעבר צנרת בקירות וריצפות בעת ביצוע השלד.
•המצגע אוריא כבדיסת התכנית, וכהודיע למתכנן עד כך אי התאמה בשטח.
•יש לקרוא את התכניות יחד עם תכניות אדריכליות.

תמוצה / תאריך	
מהדורה:	3 27/01/22

תאריך	שינויים
10.1.22	עדכון תחנת שאיבה

אחים רזניקוב
רחוב יעקב אליאב 5 ירושלים
02-6523518
054-5714323
igal@reznikov-b.co.il
www.reznikov-b.co.il

שם הפרויקט:
שערי תקווה
תחנת שאיבה

נושא:
תנוחה + פרטים

מס' פרויקט: 940-21
גליון מספר: 1 | קנ"מ: 1:100
שורטט ע"י: יגאל רזניקוב
תכנן: יגאל רזניקוב
למסירה ☐ לעיון ☐ לביצוע ■ לאישור ☐

הערות
1. כל שינוי במערכות המתכננות חייב באישור המתכנן.
2. הקבלן חייב למדוד את כל המידות בשטח לפני תחילת העבודה.
3. כל המידות עמ"מ.