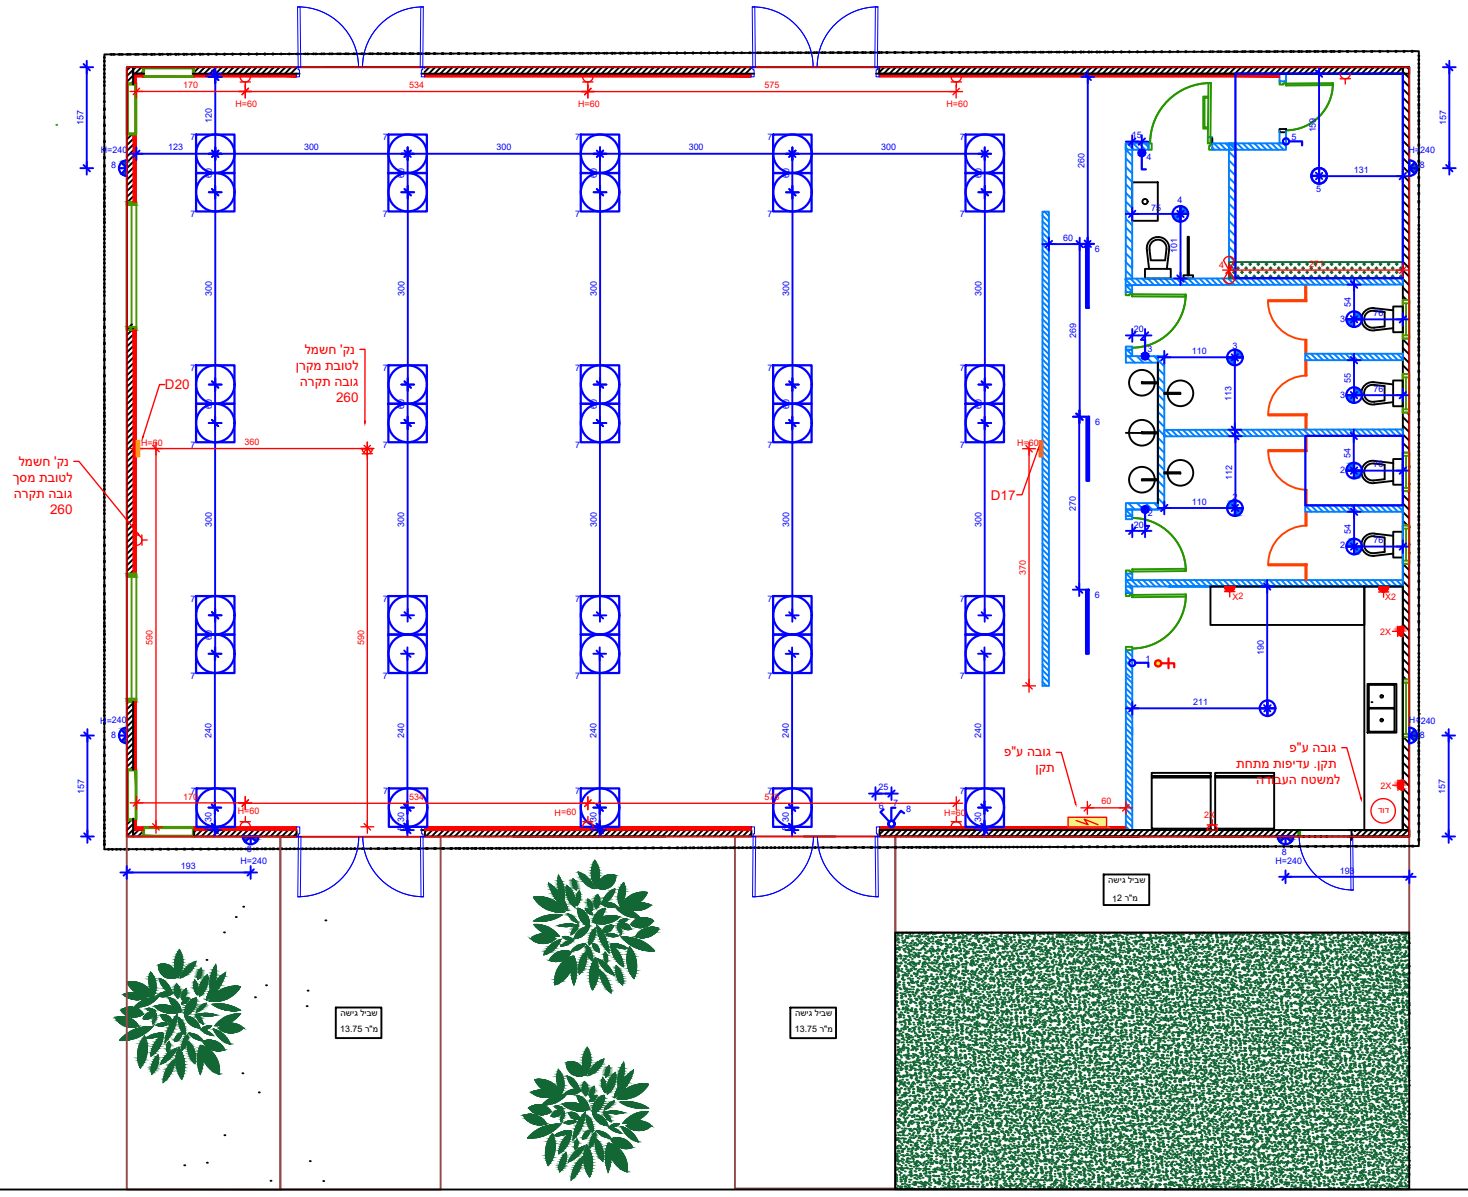

רח' אלון

נק' מאור גוף תאורה בתקרה פרופיל 1 מטר מוגן מים
נק' מאור גוף תאורה קירי מוגן מים
נק' מאור גוף תאורה תקרתי מוגן מים
מתג מוגן מים גובה 130 ס"מ
נק' מאור גוף תאורה תקרתי
מתג גובה 130 ס"מ
שקע
שקע מוגן מים
ארון חשמל
D20/D17

גוף תאורה לד- שקוע בתקרה אקוסטית 60/60
וונטה
נק' דוד

תכנית נק' מאור ונק' חשמל - מבנה רב תכליתי ישוב עץ אפרים		מועצה מקומית שער שומרון	30/06/25	מירב גולן מעצבת פנים 050-4266899	EMILYS.CO.IL
מהדורה 13	סקיצה ◯ ביצוע ●	מחלקת הנדסה			Merav Golan Interior Designer