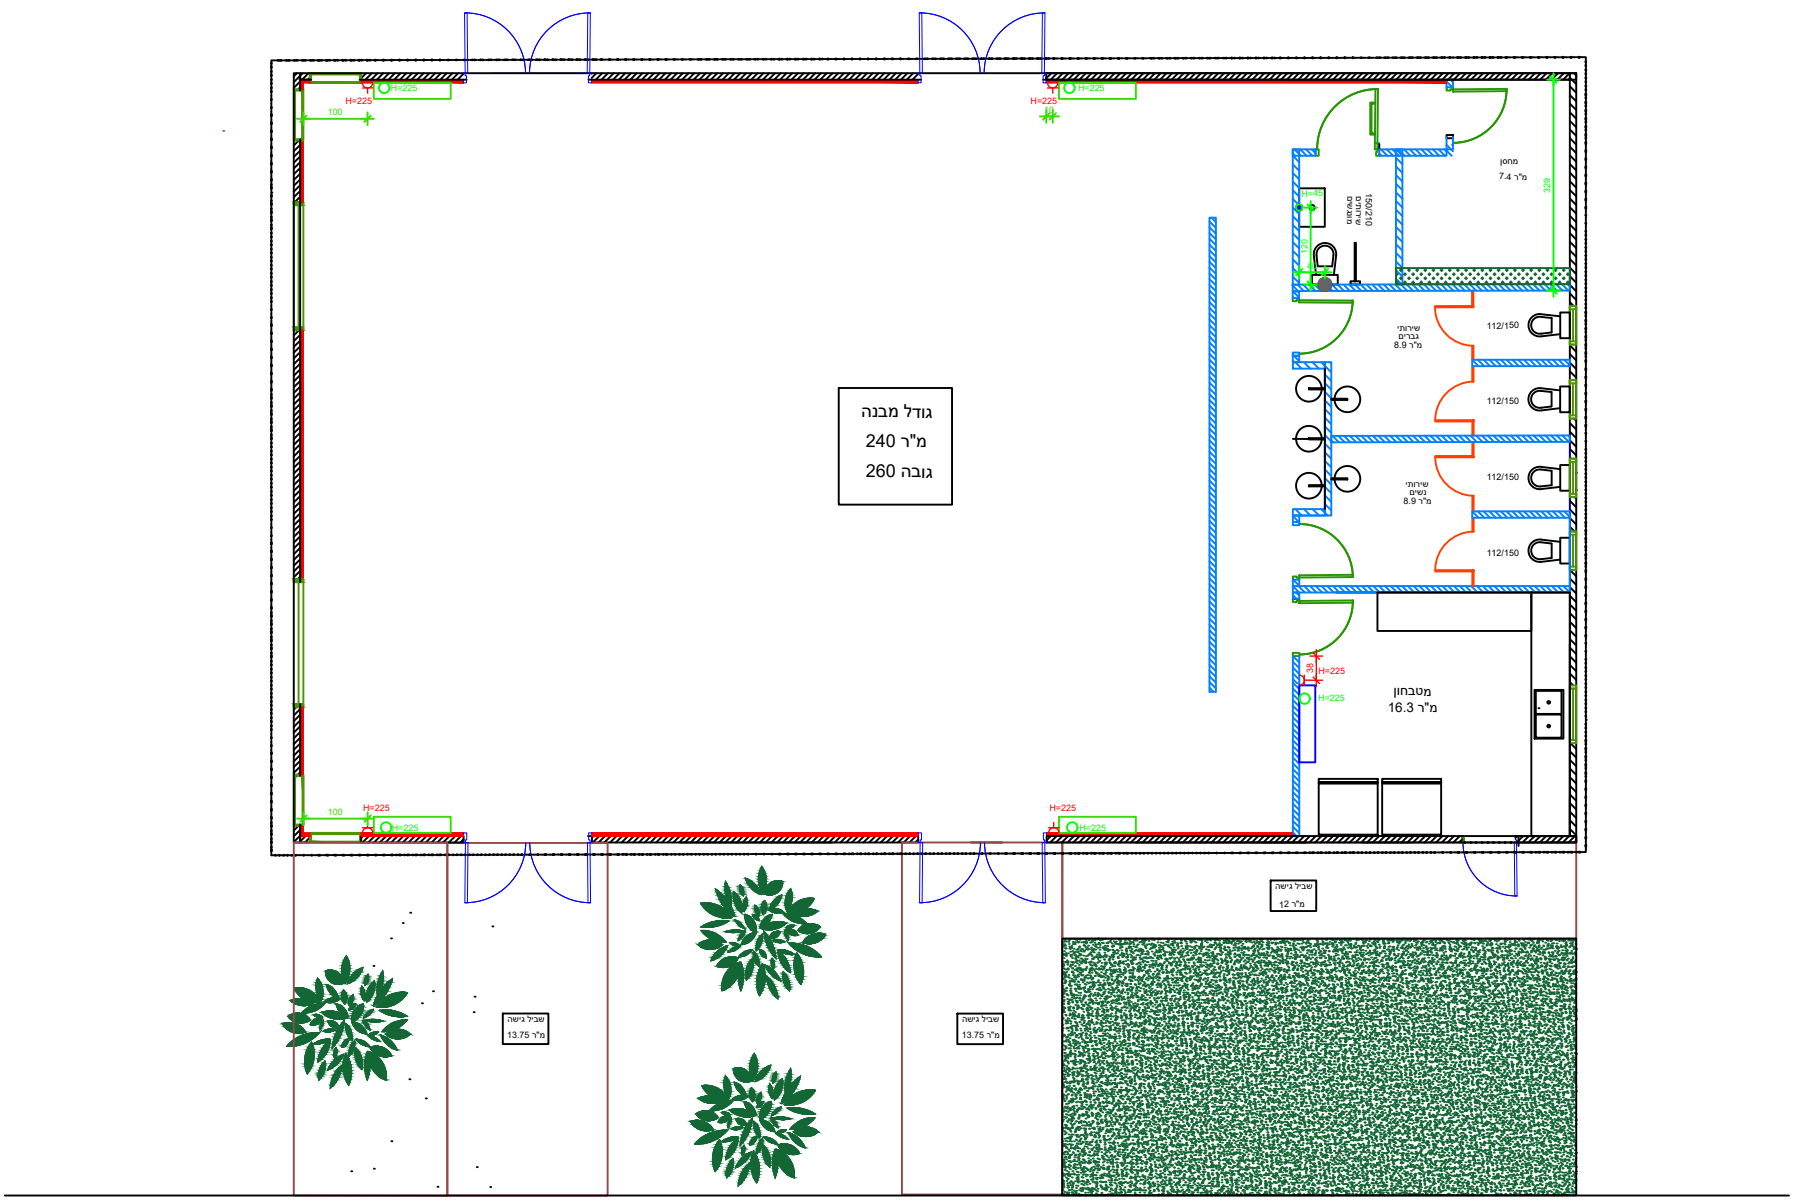

מצג 3 כ"מ / 2.5 כ"מ

שקע לטובת מיזוג

נקוז לטובת מיזוג

Merav Golan Interior Designer	EMILYS.CO.IL	מירב גולן מעצבת פנים 050-4266899	30/06/25	מועצה מקומית שער שומרון	תכנית מיקום מיזוג - מבנה רב תכליתי ישוב עץ אפרים
				מחלקת הנדסה	מהדורה 13 ○סקיצה ● ביצוע