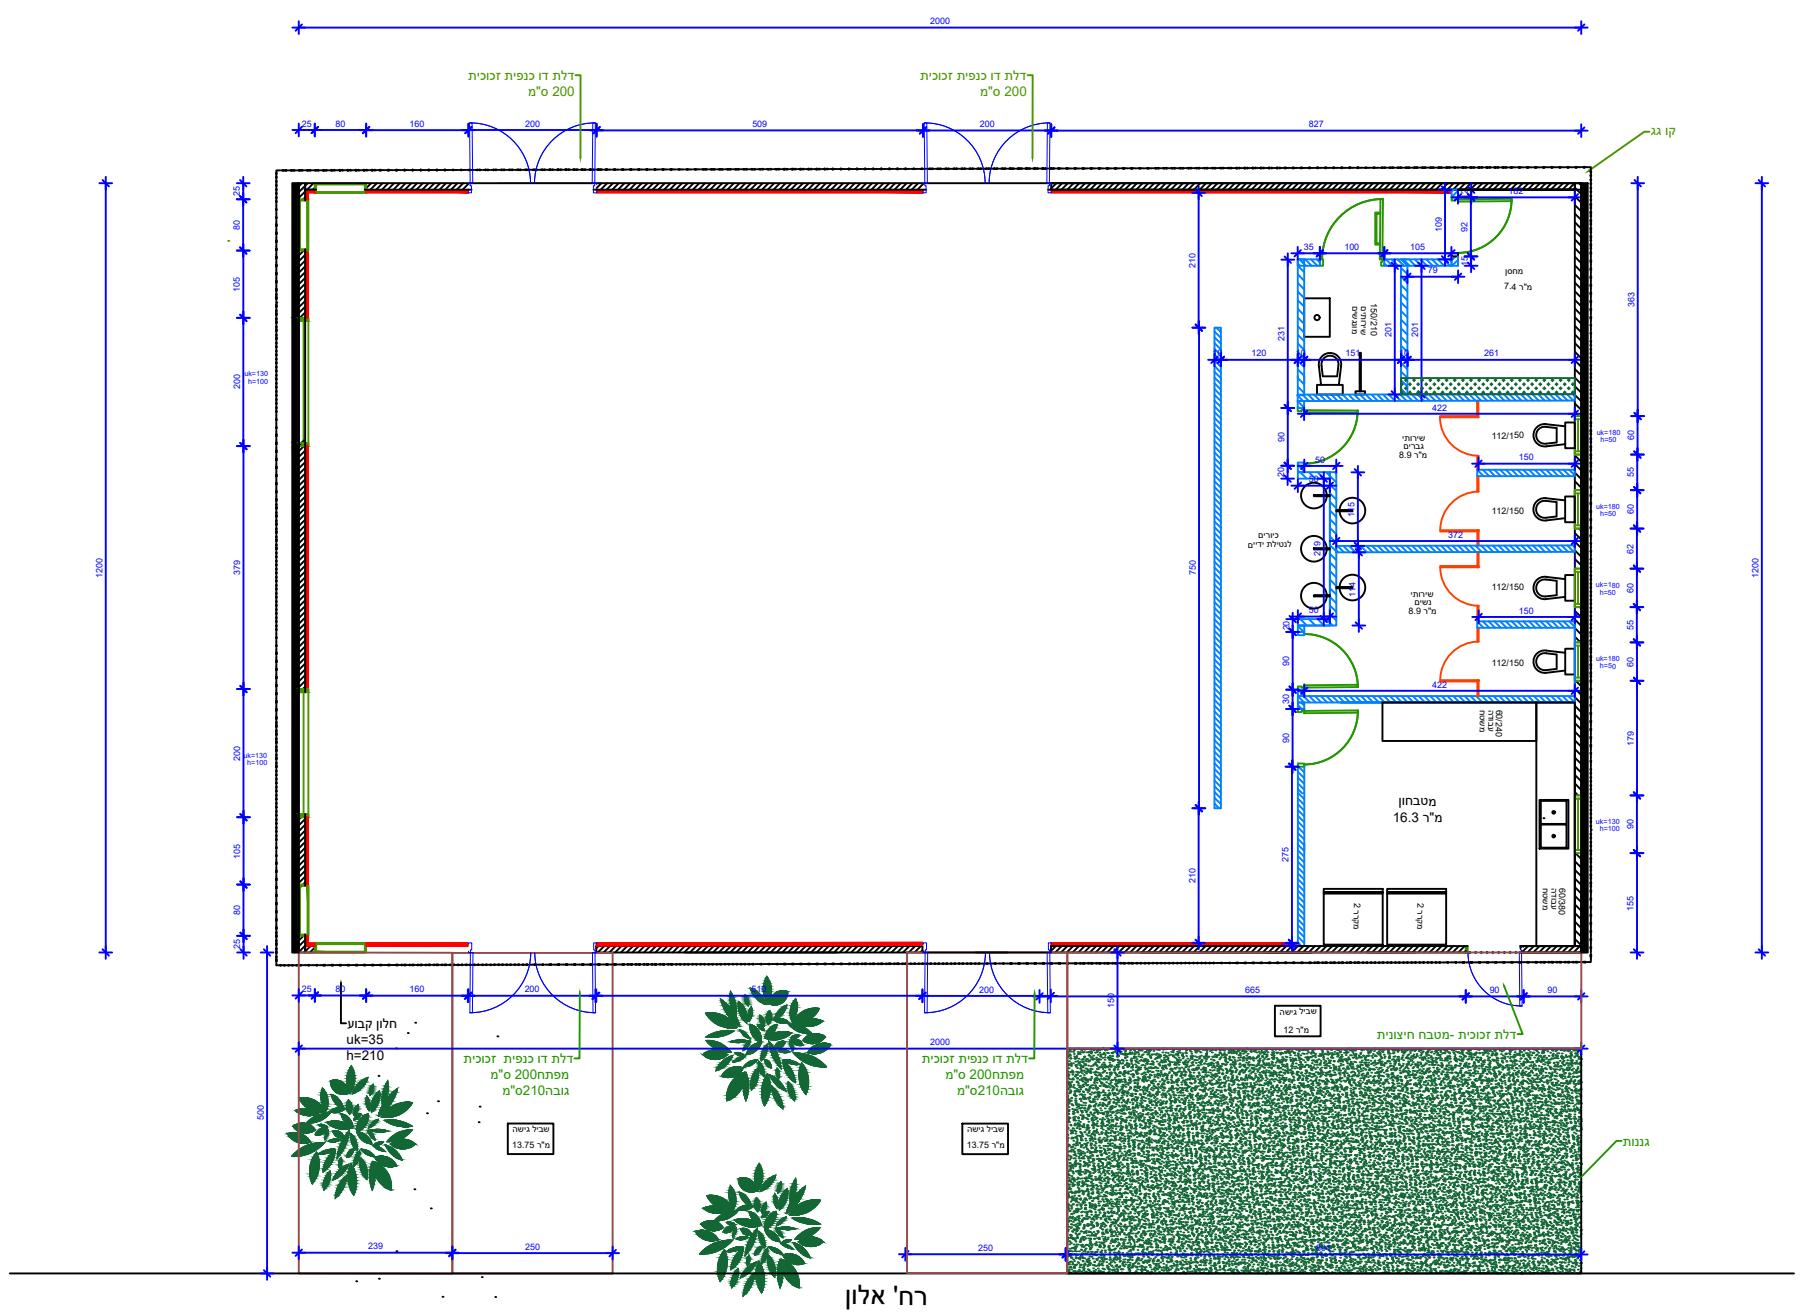

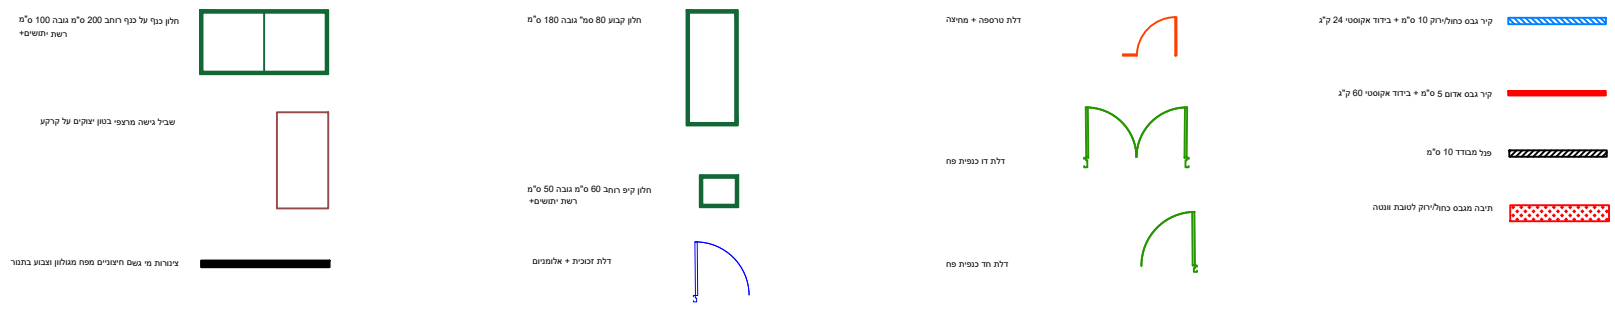

Merav Golan Interior Designer	EMILYS.CO.IL	מירב גולן מעצבת פנים 050-4266899	30/06/25	מועצה מקומית שער שומרון	תכנית בניה - מבנה רב תכליתי ישוב עץ אפרים
				מחלקת הנדסה	מהדורה 13 ◯סקיצה ● ביצוע