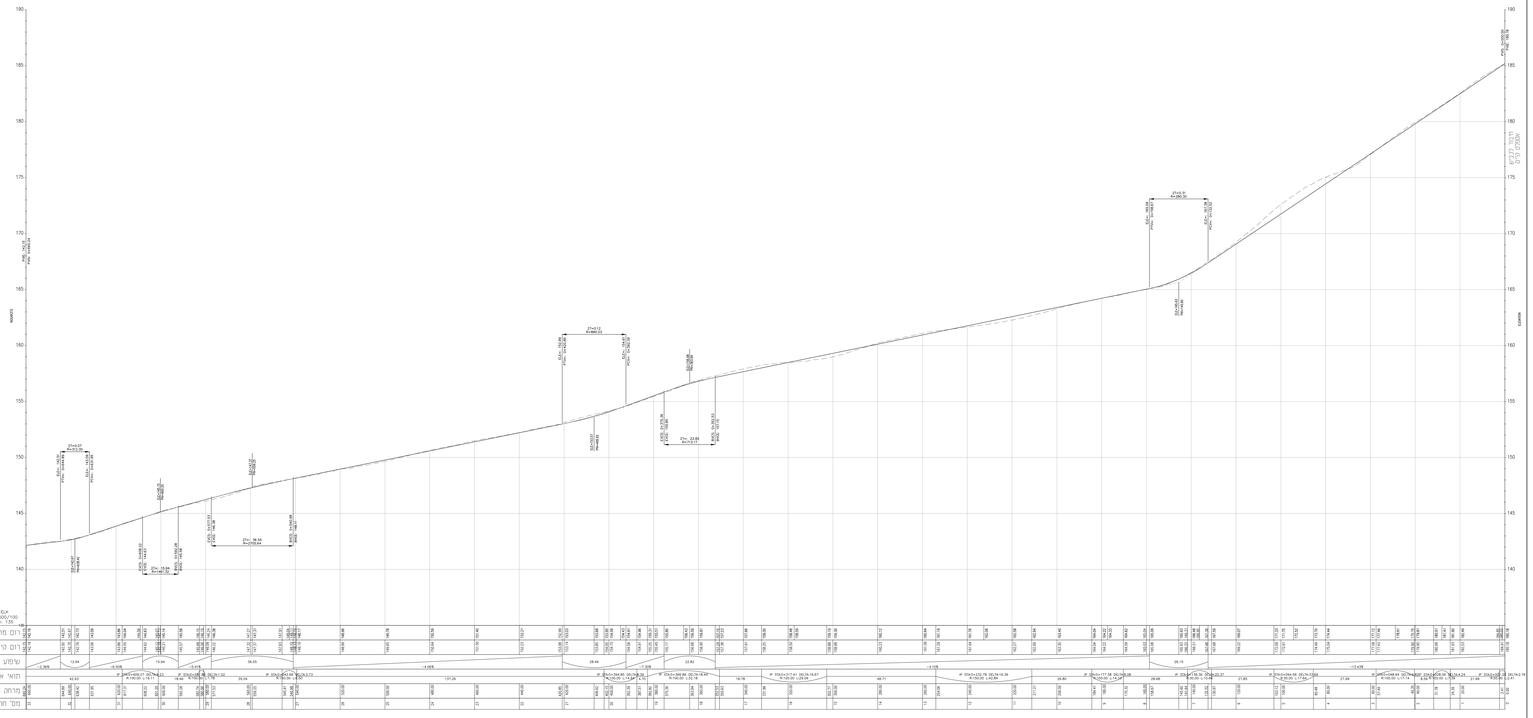

מס'	מתוקן כפוף לשינוי	תאריך	חתימה

לעיון ☒ לסכרה ☐ לביצוע ☐

המזמין:
אלקנה\שער שומרון

שם הפרויקט:
מאפף ביוב משותף
אלקנה - שער שומרון

שם התכנית:
דרך שרות למאפף
חתך לאורך

מספר תכנית			
שלב	סוג תכנית	מספר רציף	מס' גרסה
0	3	6	7	0	0	2	0	4	0	0	2

מבוא	נבנה
04/25	
שרטט	אישור
1:500/100	

יסוד ר.ק. - הנדסה והשתלמות בע"מ
מבנה לדר, שיבת ציון, שדה ורבורג , 44935
טל' 09-7410943 , פיקס' 054-4188119 , סלולרי 09-7470962
דוא"ל אלקטרוני: yesod@yesodi-eng.co.il