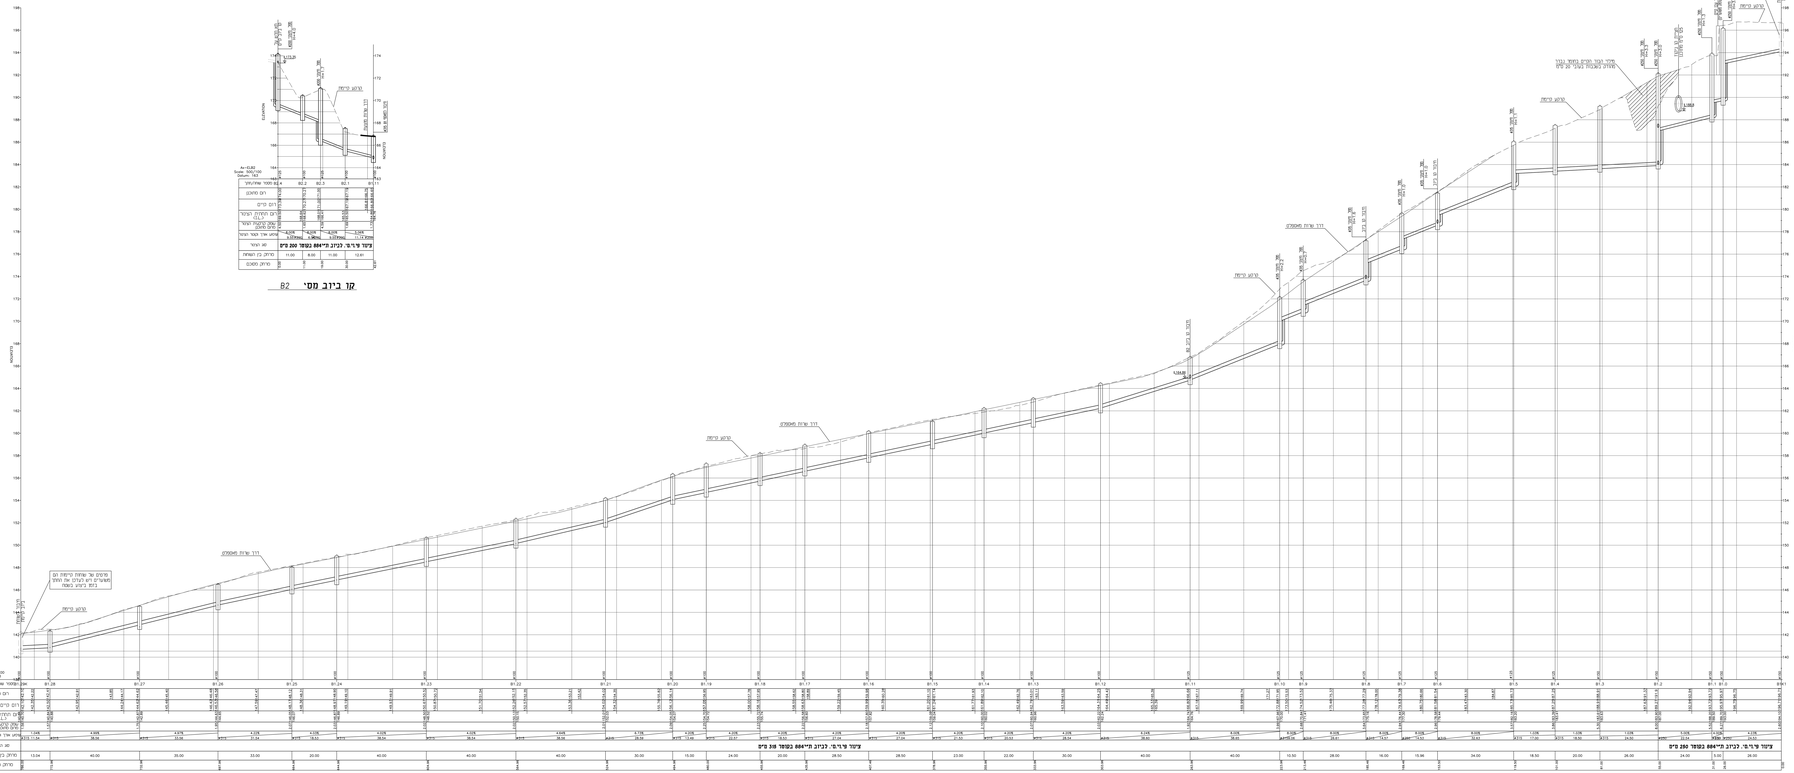
מאסף ביוב מסי B1
קו ביוב מסי B2
מיסים אל שתיה כיסוח הם מאוגרים וע"ג הקרקע אל תחיל בשם ביוב באמה
מרקע כיסוח
דרך שרות מאסלמן
מילוי לבור חברים בחומר נברר מחולק כאבנות בגודל 20 מיקס
ציר מ"ר.: כניסה מ"מ 86 בקטר 250 מיקס
ציר מ"ר.: כניסה מ"מ 86 בקטר 200 מיקס
מס הבור
מרחק בין השוחה
מרחק מסכום
מס' הבור
מרחק בין השוחה
מרחק מסכום
מס' הבור
מרחק בין השוחה
מרחק מסכום
מס'